


Kaistausleikkaus

FEU018/22.5

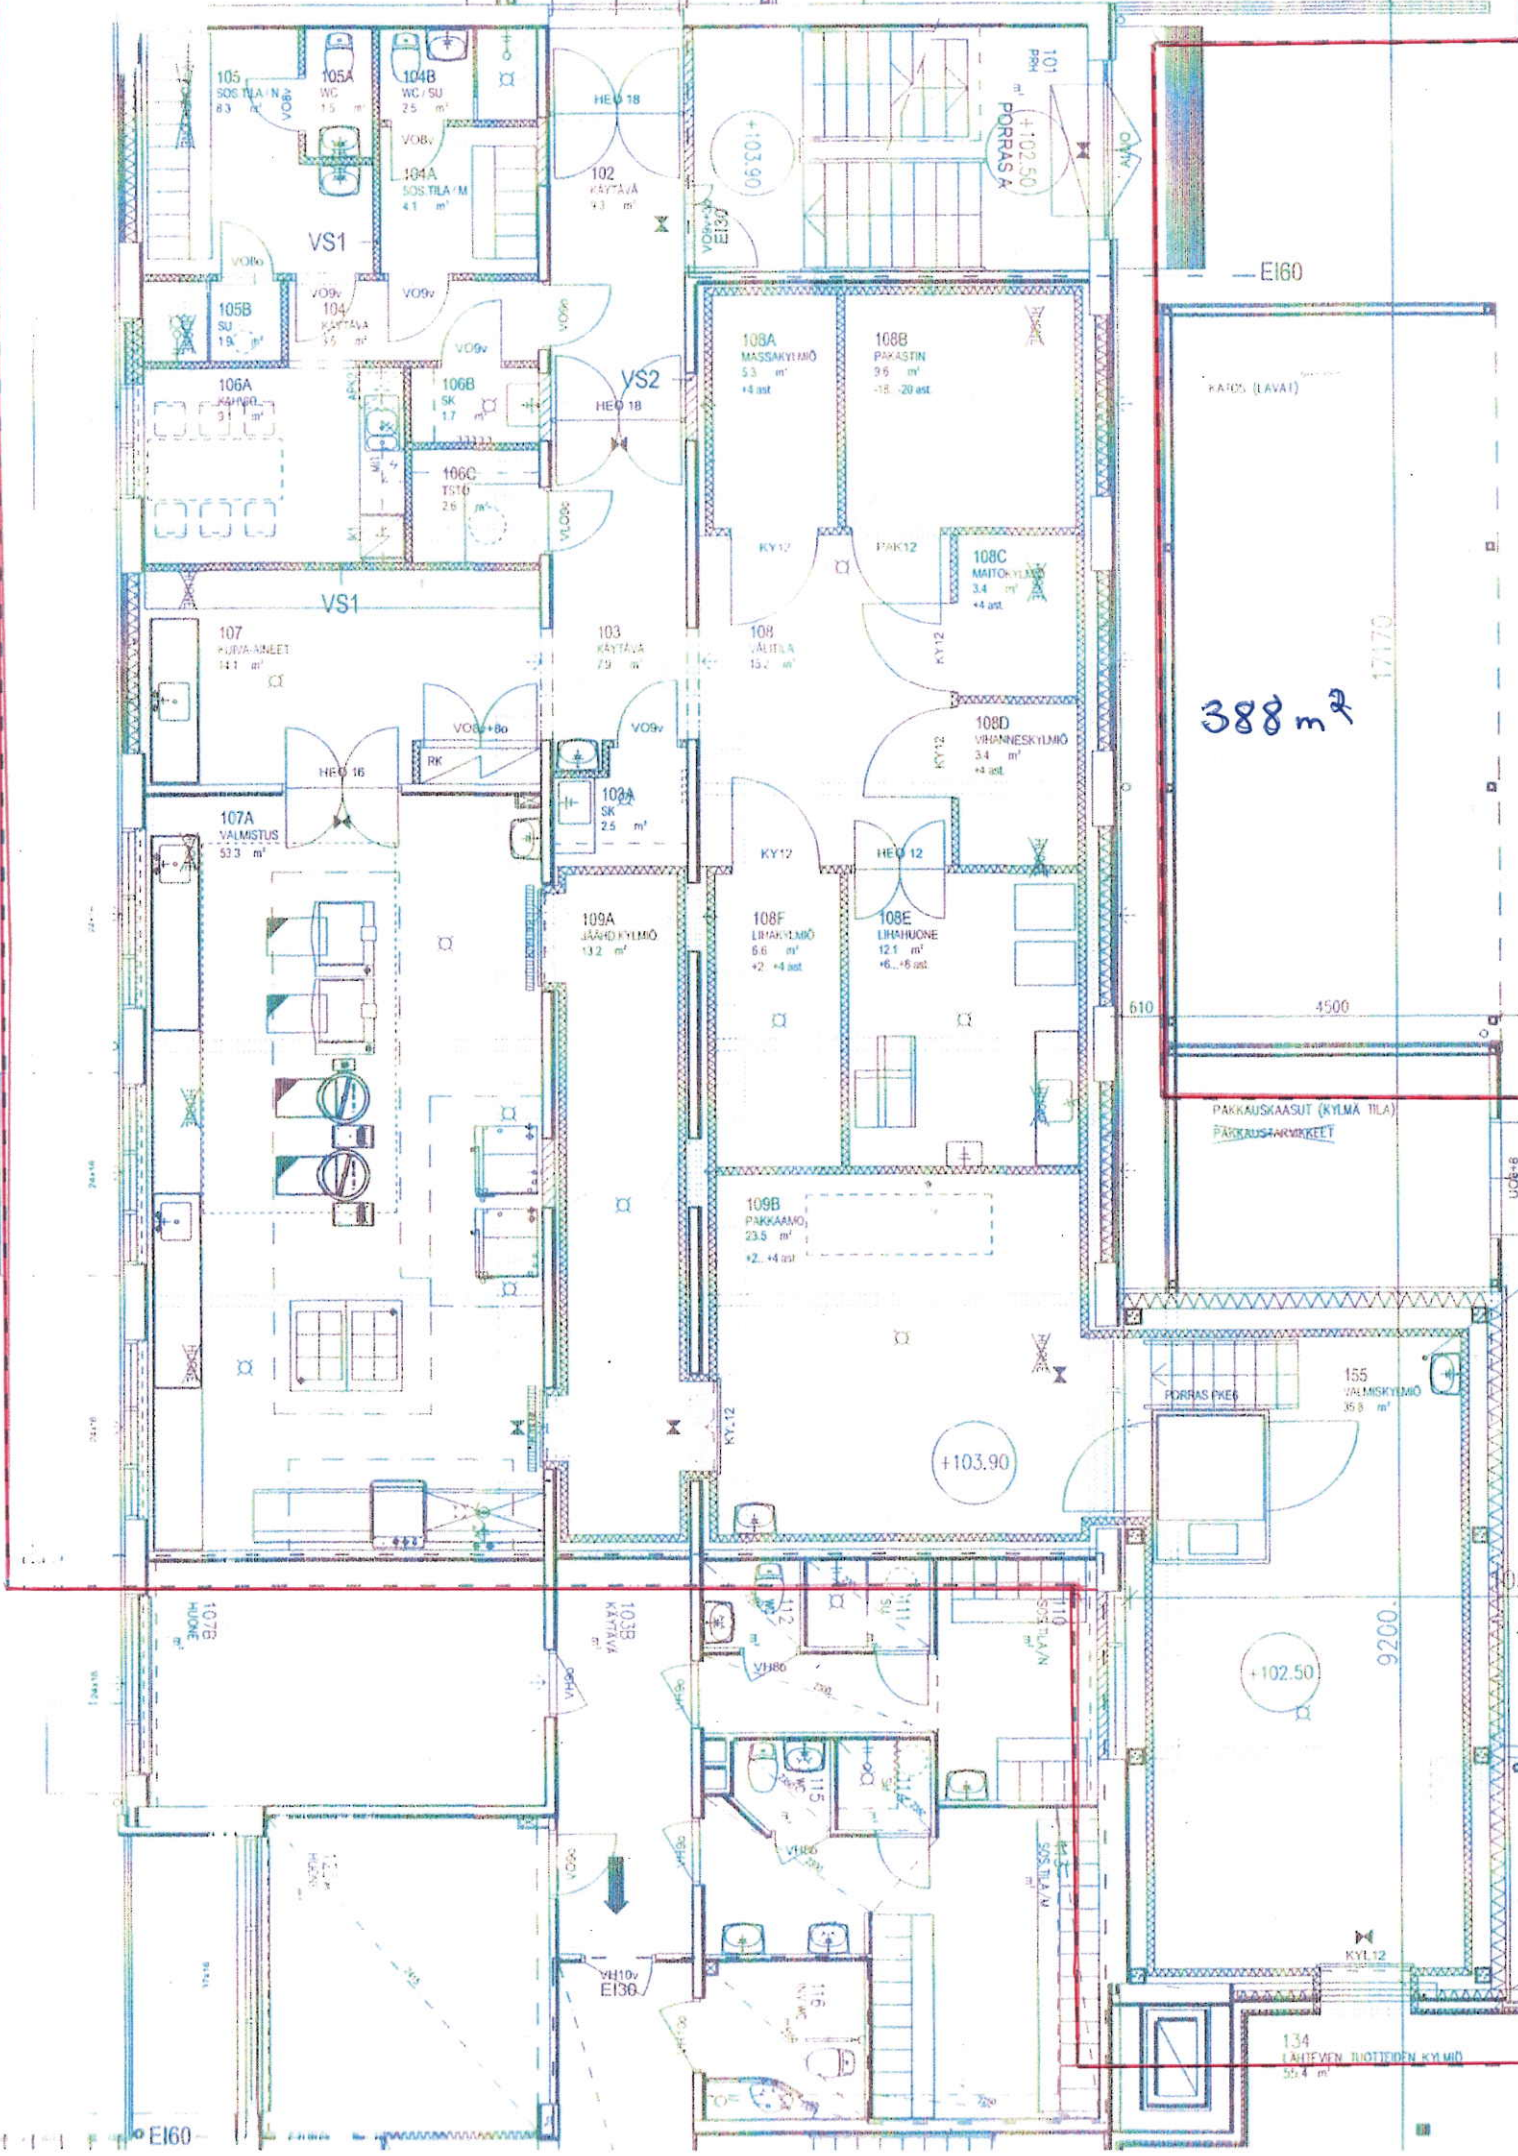

388 m²

17170

9200

+102.50

+103.90

PAIKOS (LAVAT)

PARKKAUSKAASUT (KYLMA TILA)
PARKKAUSARKKIKKEET

PORRAS PKEE

134 LAUPEYDEN TUOTTAMINEN KYLMO
55.4 m²

EI60

0570

UC6-B