


UUDELLEEN RAKENNETTAVA OSA = 7490

310 289 6900 309 6890 309 6890 309 6890 309 7350

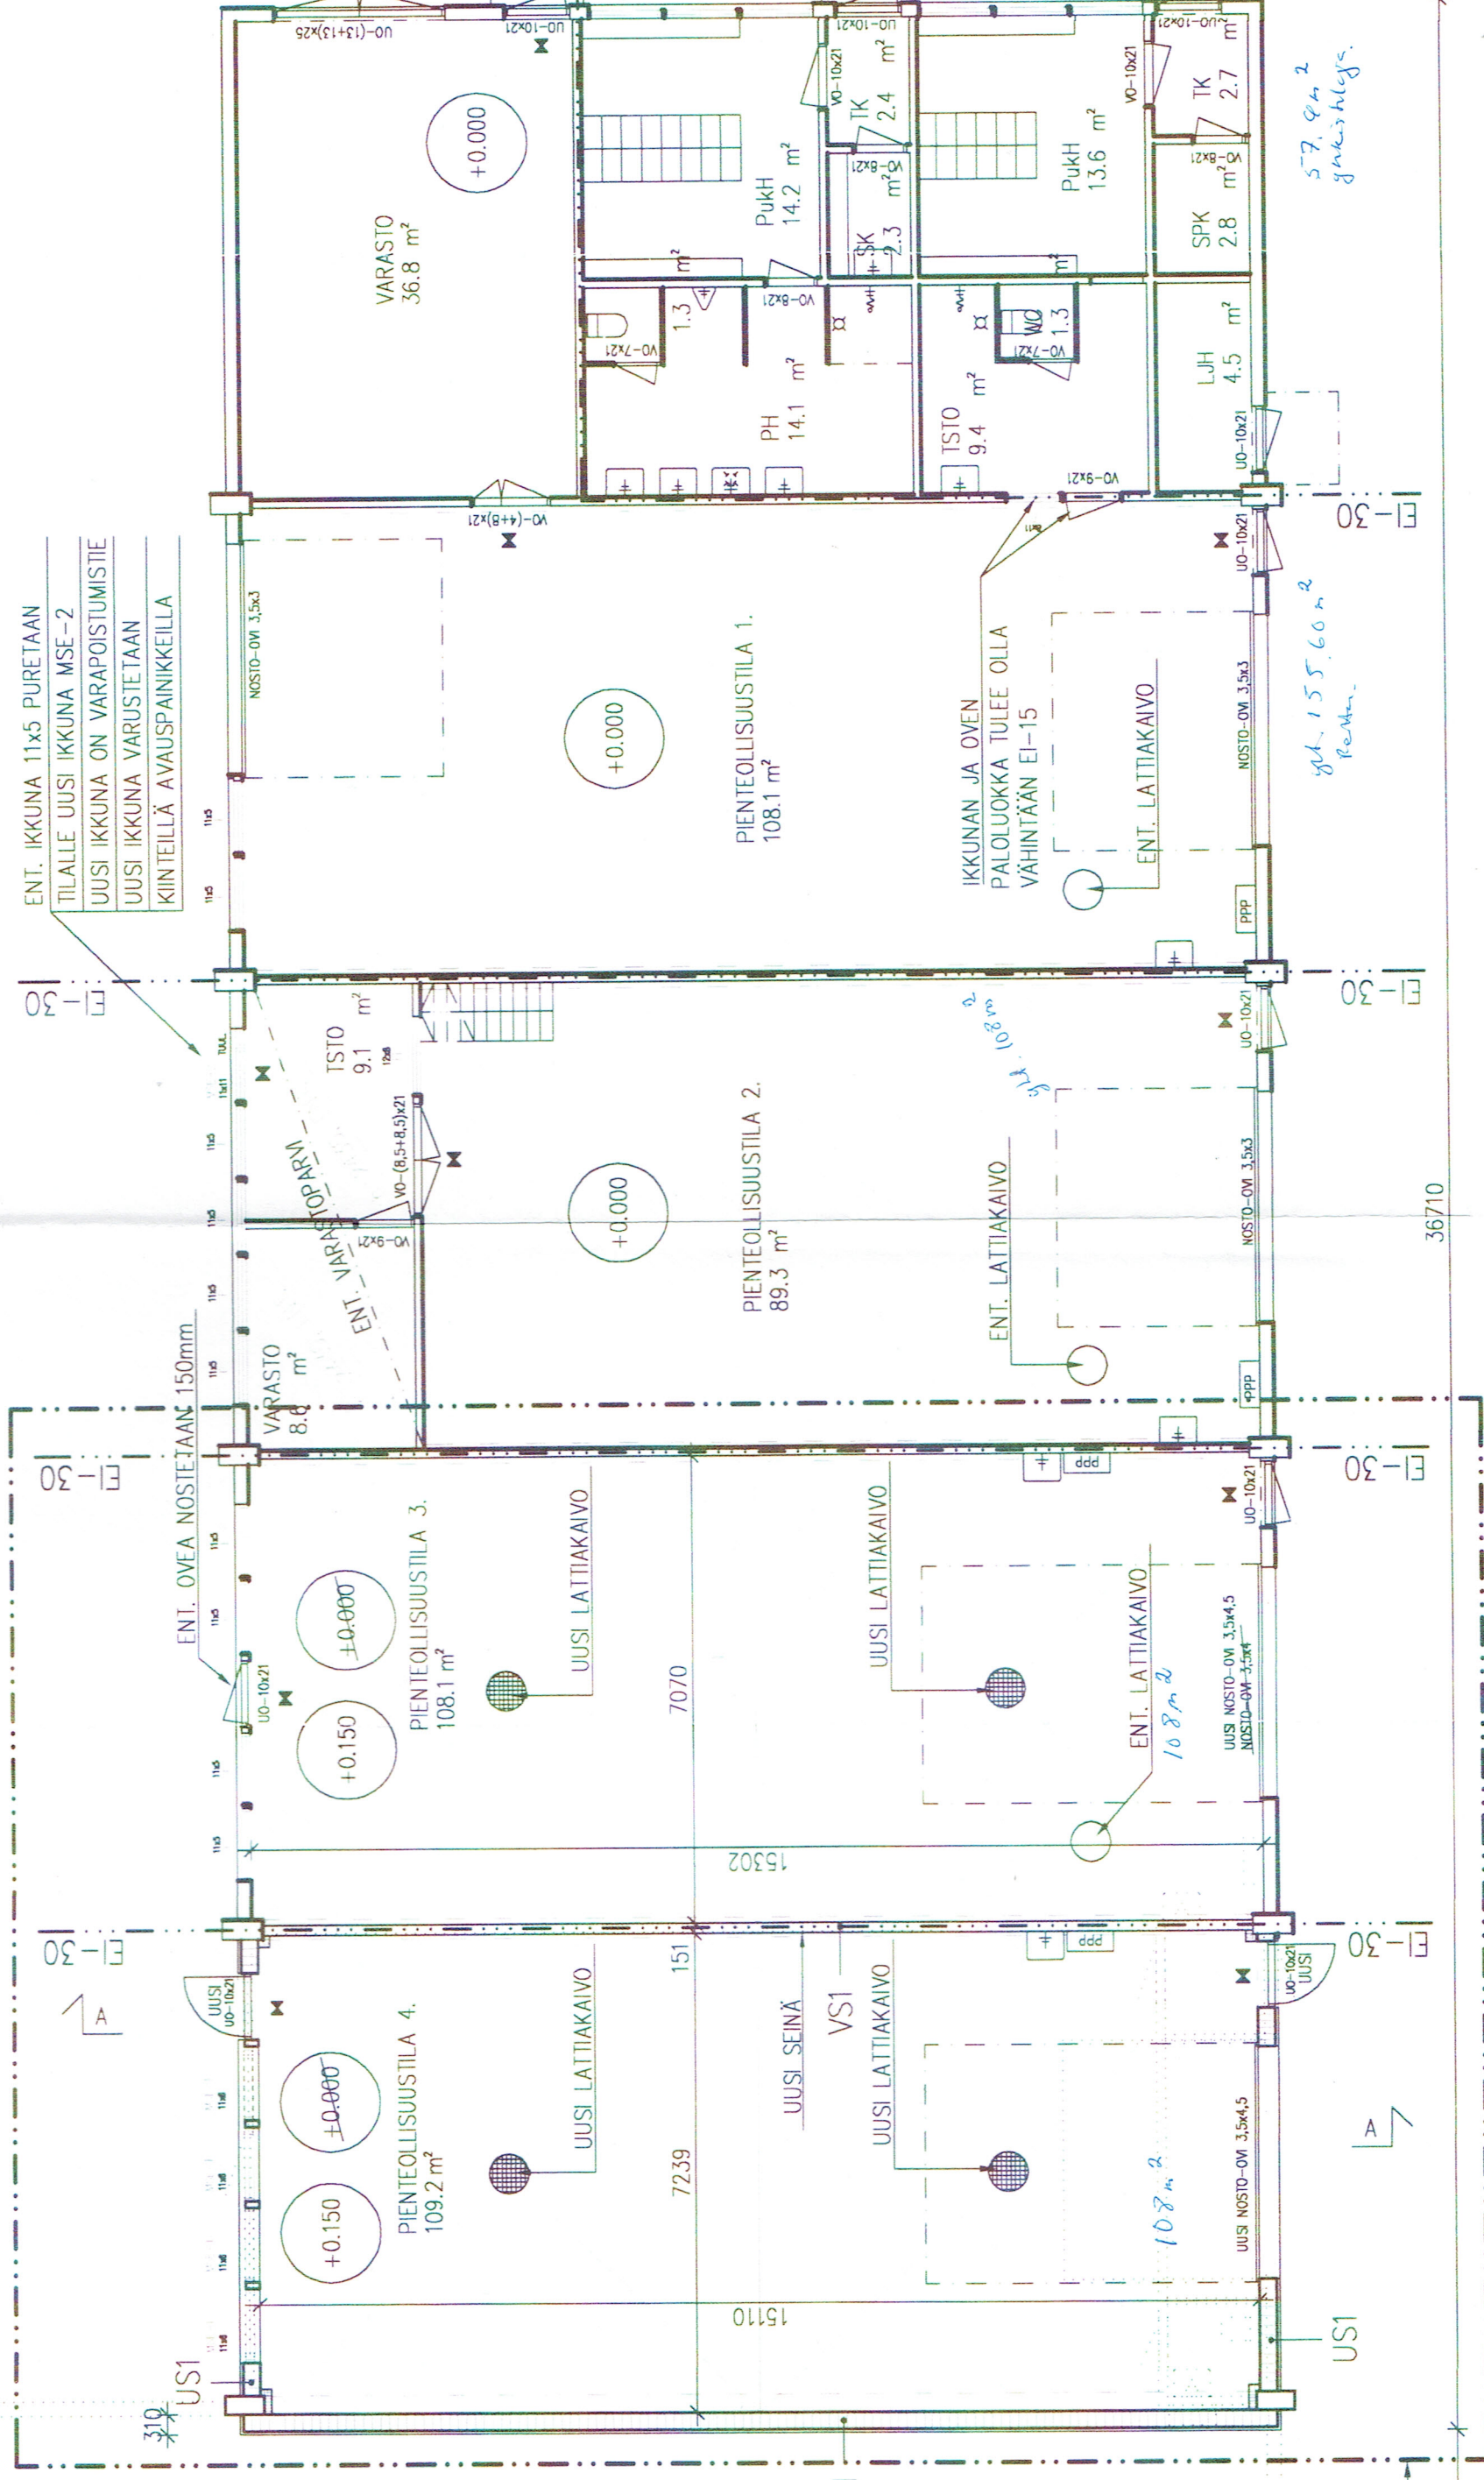

ENT. IKKUNA 11x5 PURETAAN  
 TILALLE UUSI IKKUNA MSE-2  
 UUSI IKKUNA ON VARAPOISTUMISTIE  
 UUSI IKKUNA VARUSTETAAN  
 KIINTEILLÄ AVAUSPAINIKKEILLA

ENT. VARASTON  
 ENT. LATTIAKAIVO

IKKUNAN JA OVEN  
 PALOLUOKKA TULEE OLLA  
 VÄHINTÄÄN EI-15

57.9m<sup>2</sup>  
 gaskishlgs.

yht. 155.60m<sup>2</sup>  
 kerkon.

ENT. OVEA NOSTETAAN 150mm  
 VARASTO 8.6 m<sup>2</sup>

UUSI LATTIAKAIVO  
 ENT. LATTIAKAIVO  
 UUSI LATTIAKAIVO  
 ENT. LATTIAKAIVO

UUSI NOSTO-OVI 3,5x4,5  
 NOSTO-OVI 3,5x4,5

UUSI NOSTO-OVI 3,5x4,5

UE

A ↙

EI-30

EI-30

EI-30

EI-30

EI-30

EI-30

EI-30

US1

US1







25

15730

25

36710

+0.150

+0.150

+0.000

+0.000

+0.000

VARASTO  
36.8 m<sup>2</sup>

PIENTEOLLISUUSTILA 1.  
108.1 m<sup>2</sup>

PIENTEOLLISUUSTILA 2.  
89.3 m<sup>2</sup>

PIENTEOLLISUUSTILA 3.  
108.1 m<sup>2</sup>

PIENTEOLLISUUSTILA 4.  
109.2 m<sup>2</sup>

PH 14.1 m<sup>2</sup>

TSTO 9.4 m<sup>2</sup>

TSTO 9.1 m<sup>2</sup>

VARASTO 8.6 m<sup>2</sup>

PukH 14.2 m<sup>2</sup>

PukH 13.6 m<sup>2</sup>

SPK 2.3 m<sup>2</sup>

TK 2.4 m<sup>2</sup>

WC 1.3 m<sup>2</sup>

LJH 4.5 m<sup>2</sup>

SPK 2.8 m<sup>2</sup>

TK 2.7 m<sup>2</sup>


















