



PTC
1:300

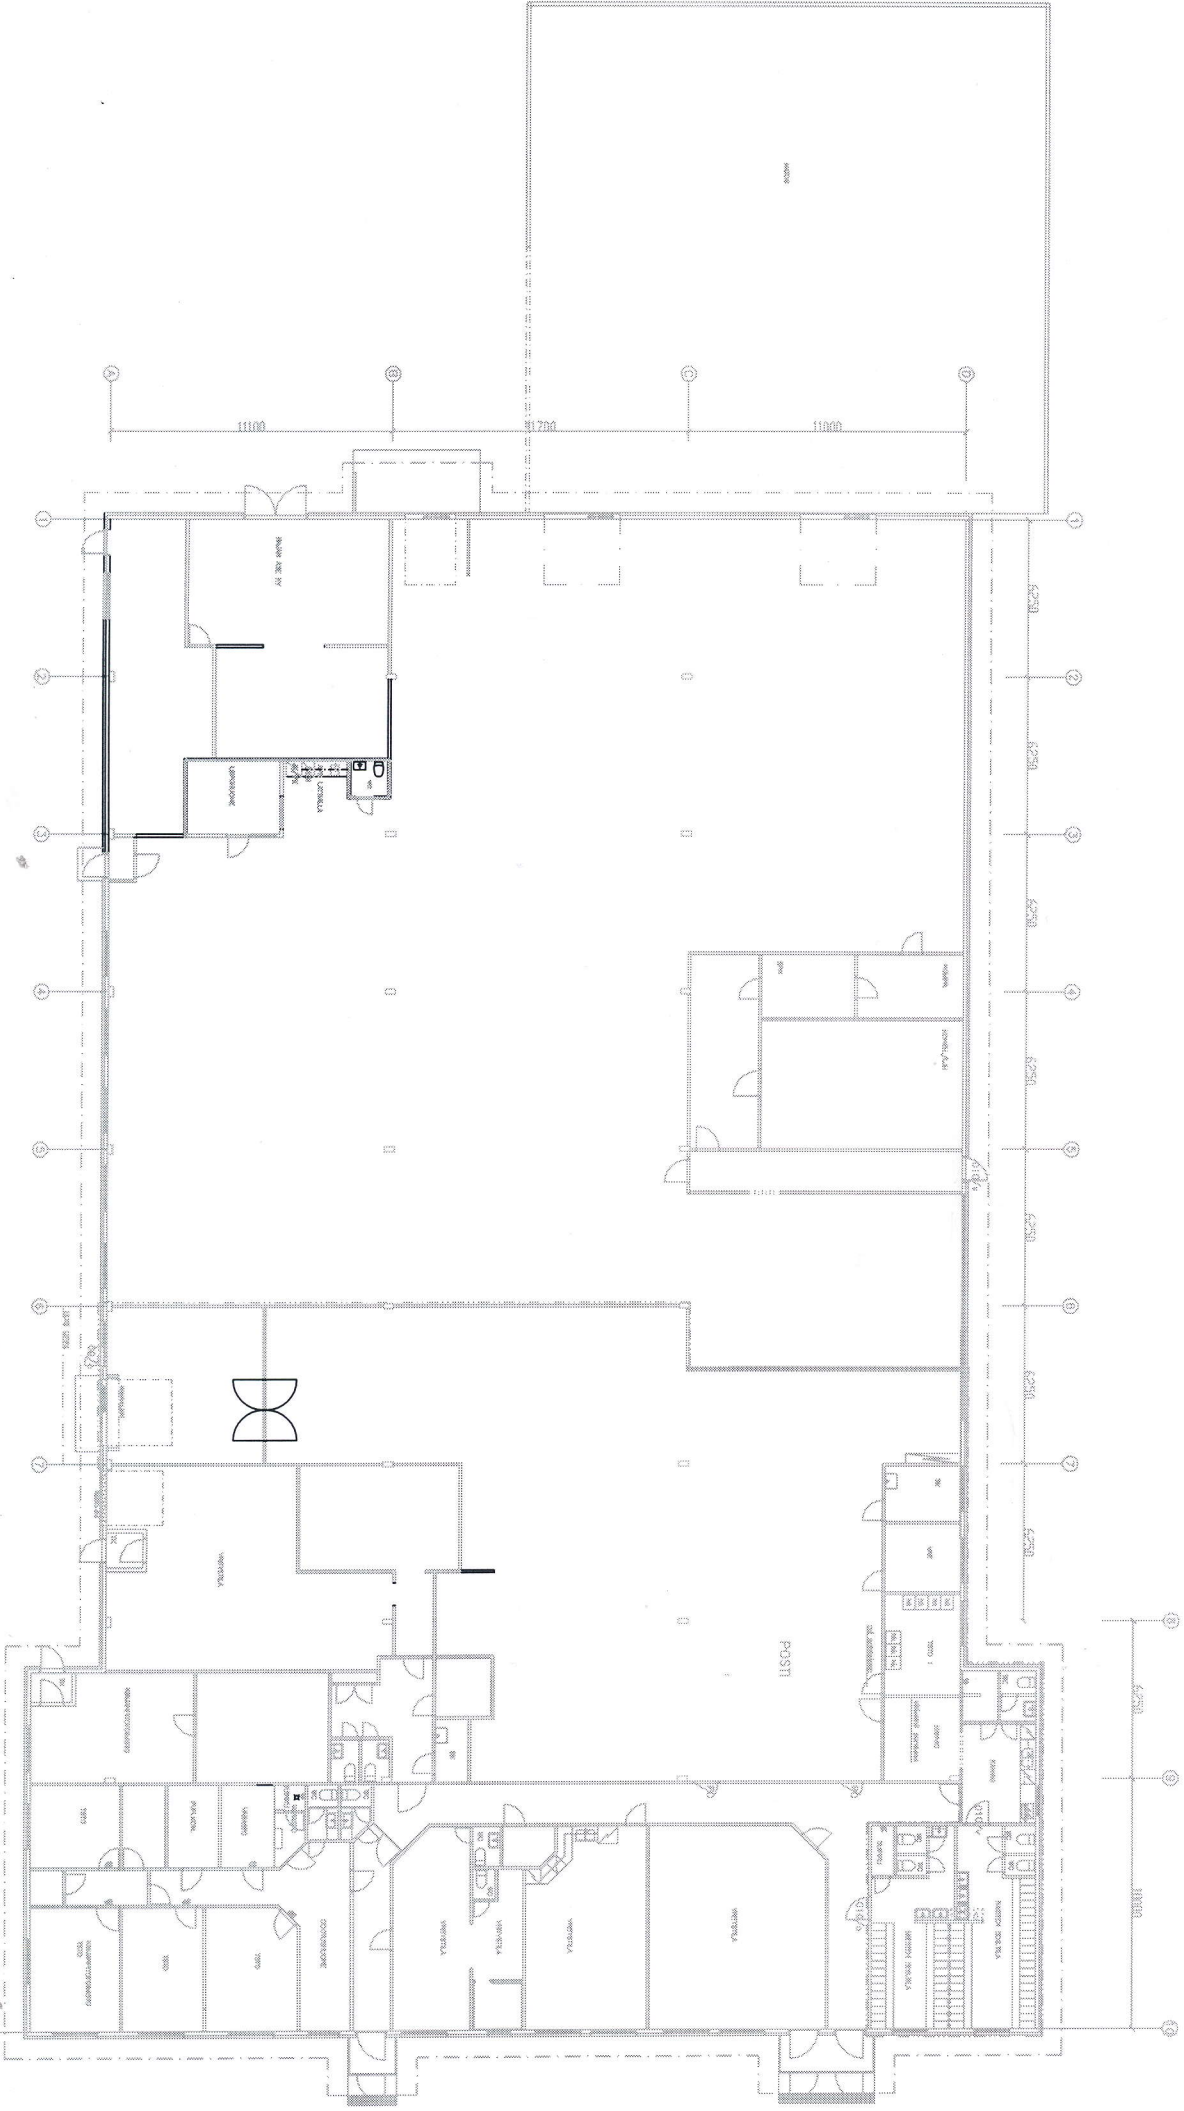

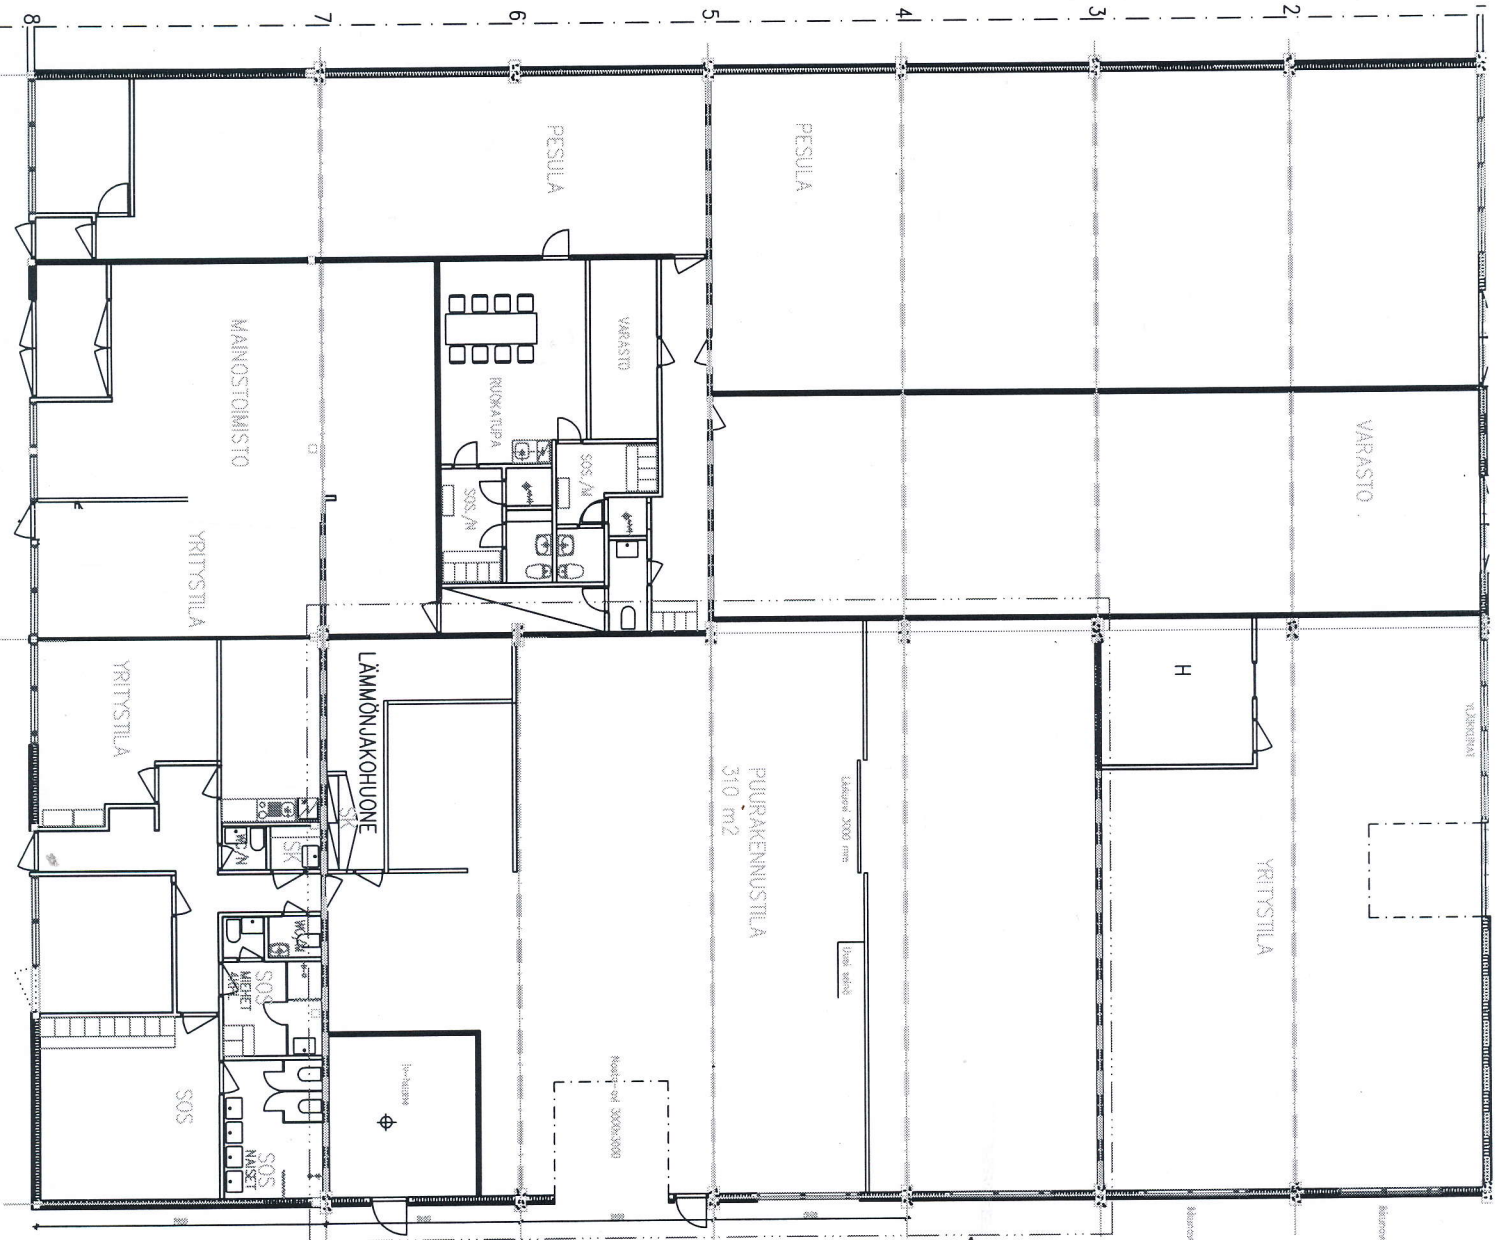

Rajottivat seinät osastoiva EI30

PH 1:200


013 - 322 260 / 0400 371 433

